


Фасад в осях 1-6. Масштаб 1:50

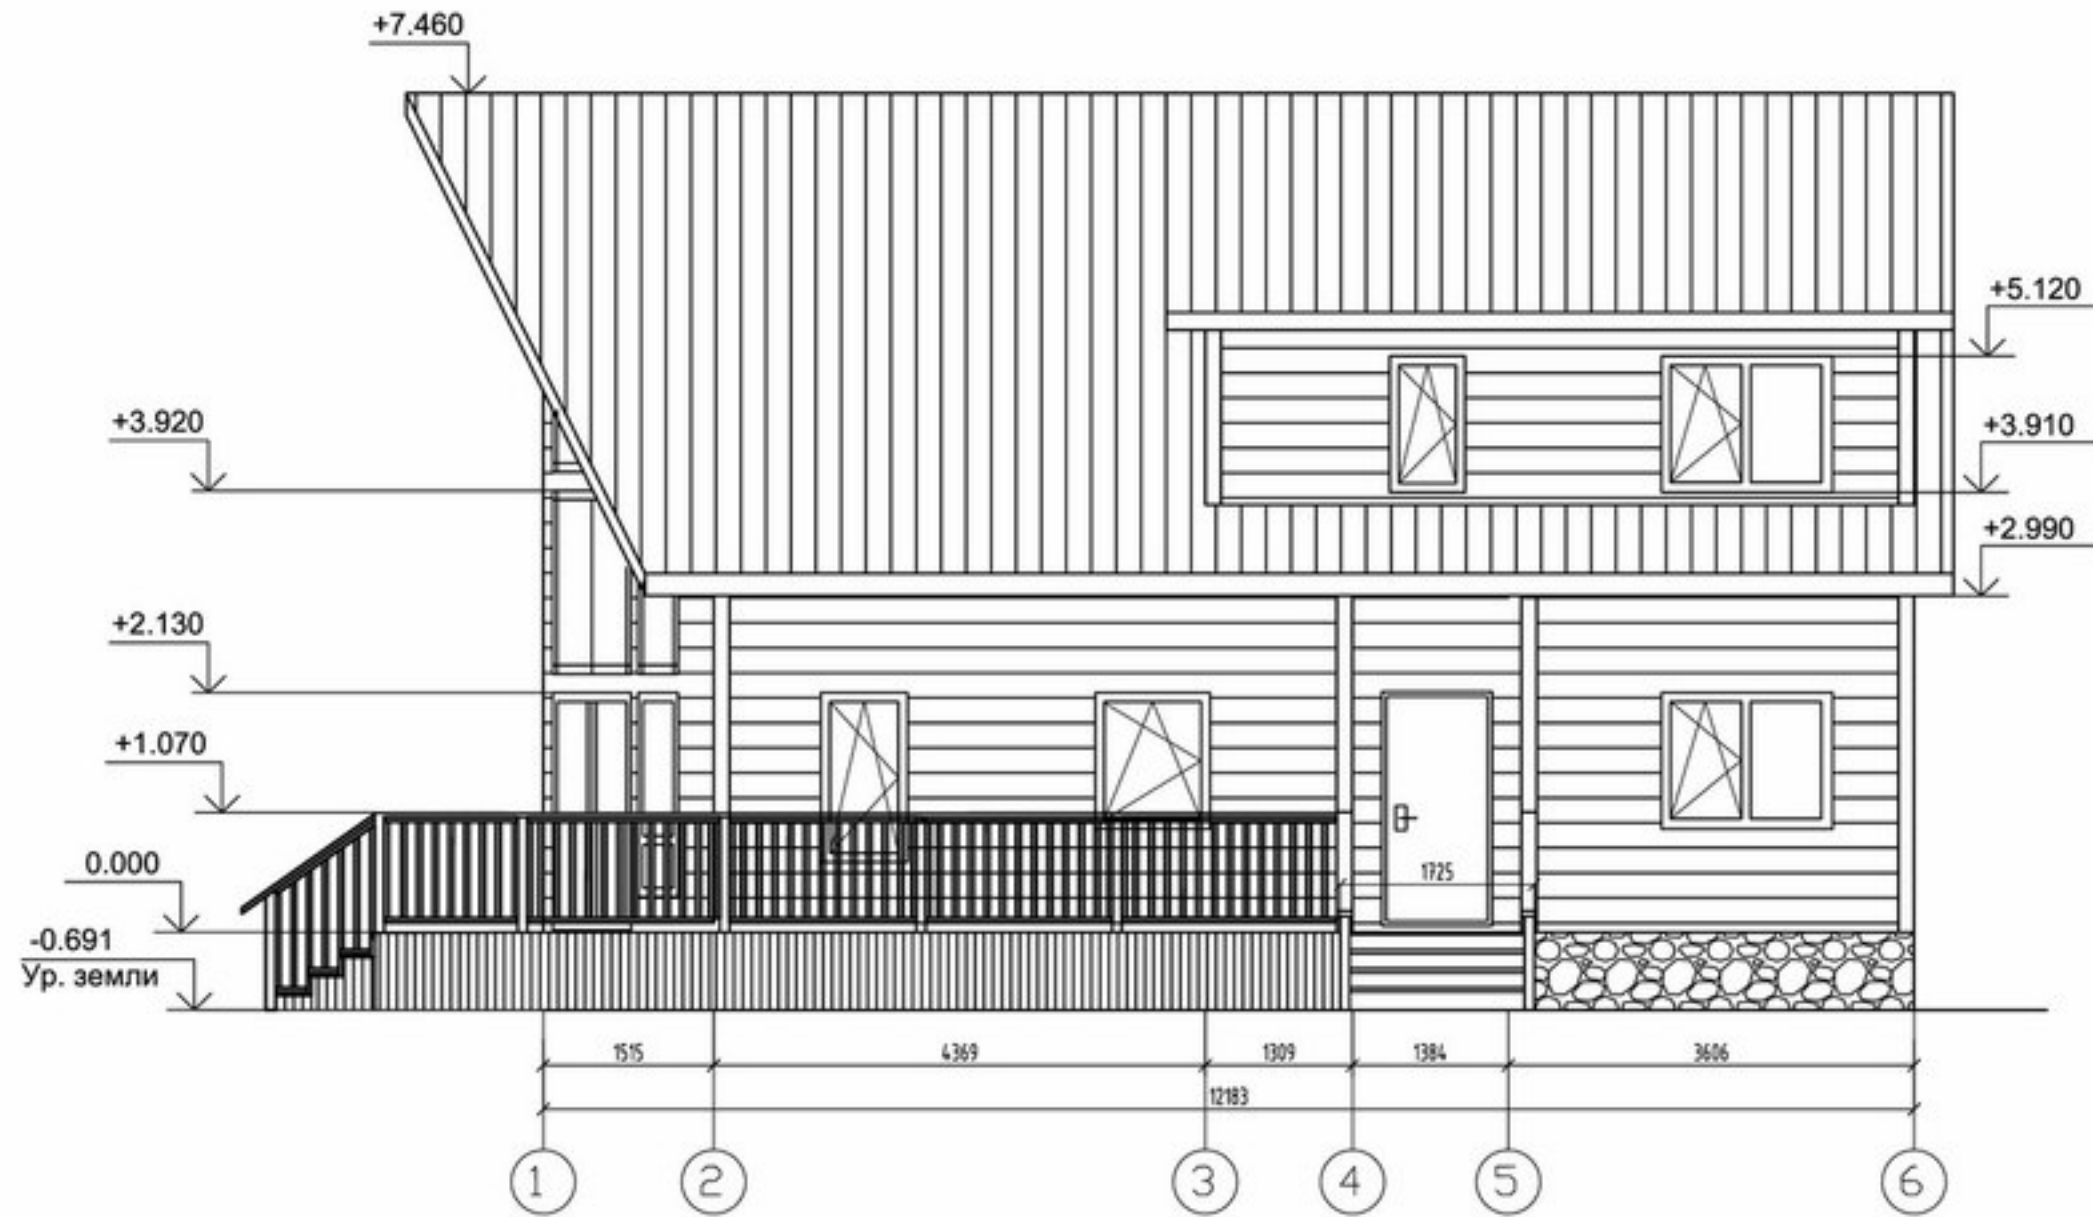


Создано

№ п/п, дата, Подп. инж. №

| | | | | |
|---|--------|------|--------|------------------|
| 2016-26-AP | | | | |
| Компедж "Ла-Ронж" | | | | |
| Иск. | Колос. | Инж. | Инж. | Дата |
| ГИП | | | | |
| Проверил | | | | |
| Конструктор | Павлов | | | |
| Рабочий проект на строительство индивидуального жилого дома "Ла-Ронж" | | | Стадия | Лист |
| | | | РП | 1 |
| Фасады в осях 1-6. Масштаб 1:50 | | | Листов | 5 |
| | | | 000 | "Провиденс Хаус" |


Фасад в осях 6-1. Масштаб 1:50

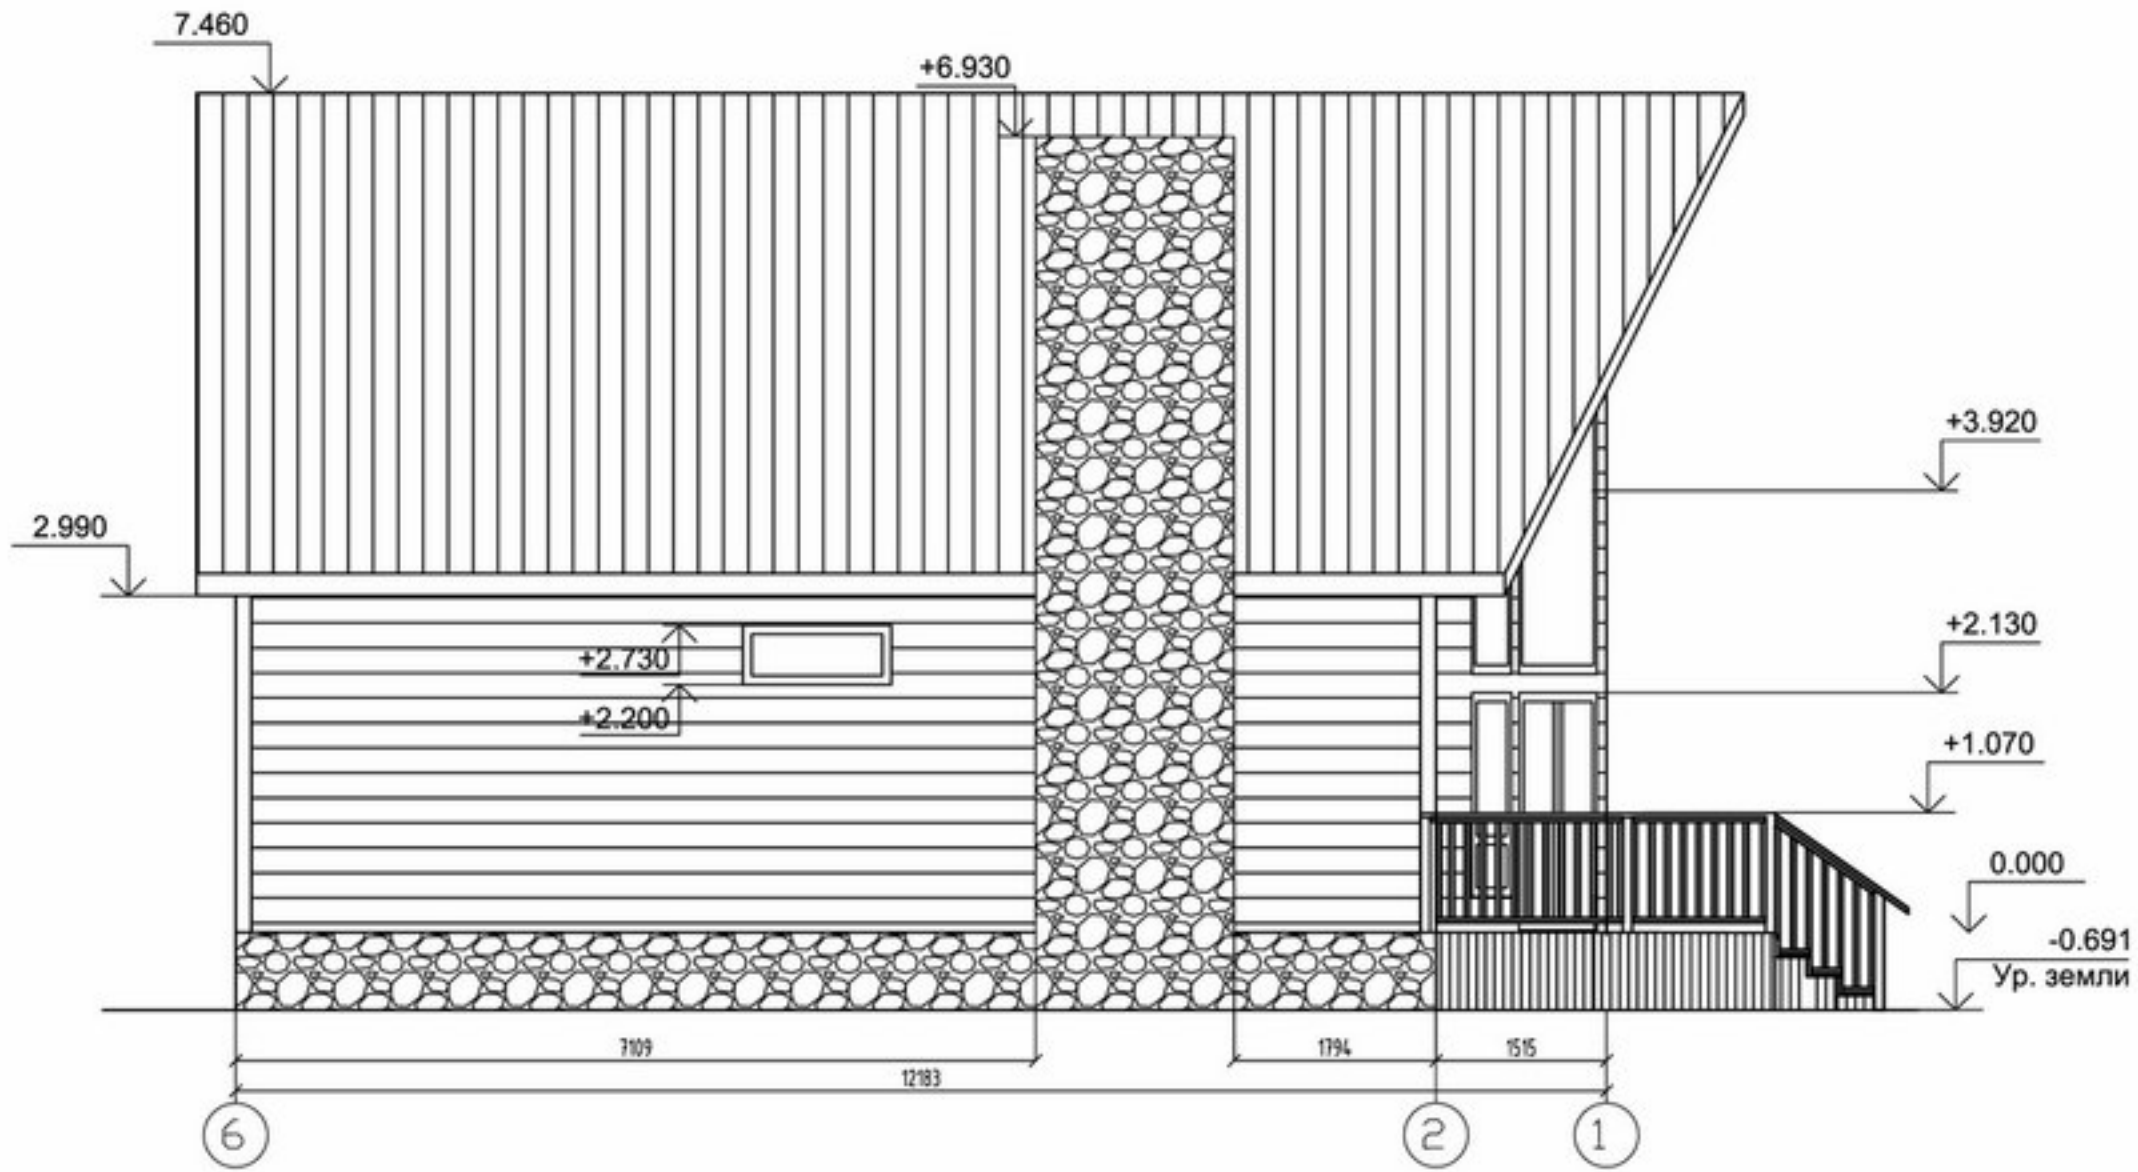


Согласовано
 Подп. и дата
 Взам. инв. №
 Инв. № подл.

| | | | | | | | | | |
|-------------|-----------|-----|-----|-------|-----------------------------------|---|--------|-------------------------|--------|
| | | | | | 2016-26-AP | | | | |
| | | | | | Компедж "Ла-Ронж" | | | | |
| Иск. | Коллектив | Вуз | Имя | Подп. | Дата | Рабочий проект на строительство индивидуального жилого дома "Ла-Ронж" | Стадия | Лист | Листов |
| ГИП | | | | | | | РП | 2 | 5 |
| Проверил | | | | | | | | | |
| Конструктор | Павлов | | | | | | | | |
| | | | | | Фасад в осях 6-1. Масштаб 1:50 | | | 000 "Провиденс Хаус" | |

Фасад в осях А-Г. Масштаб 1:50

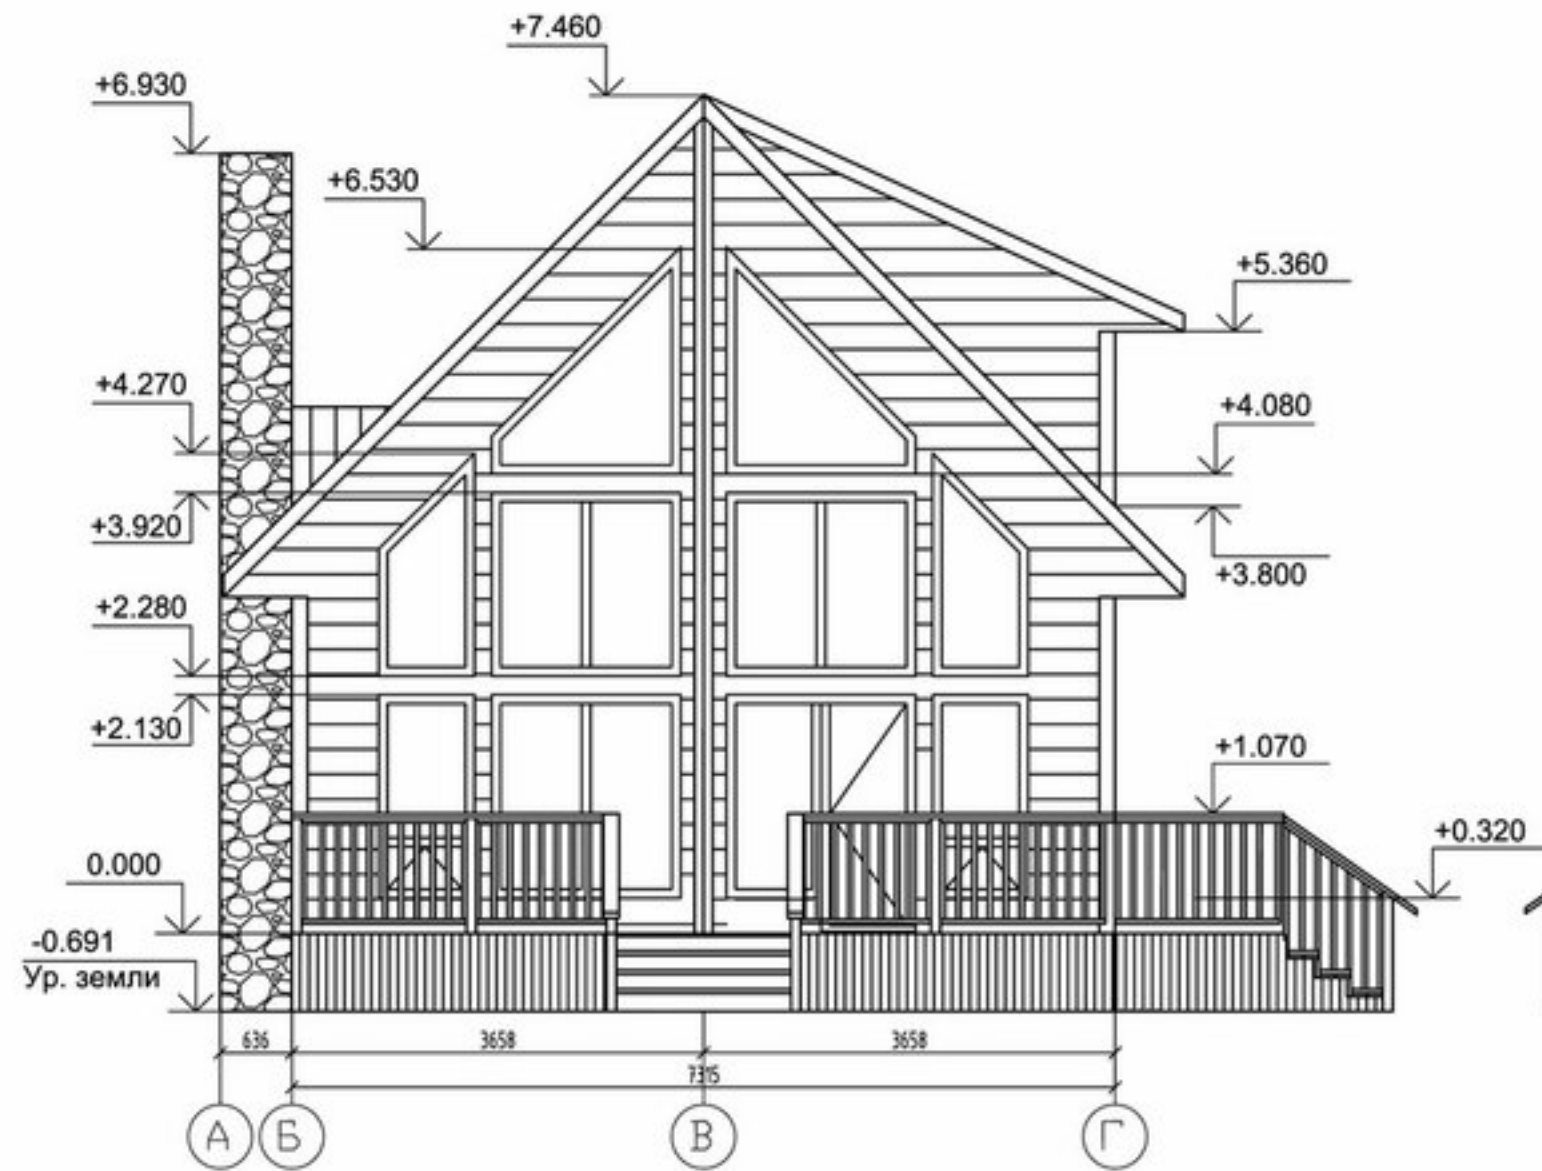

Фасад в осях Г-А. Масштаб 1:50

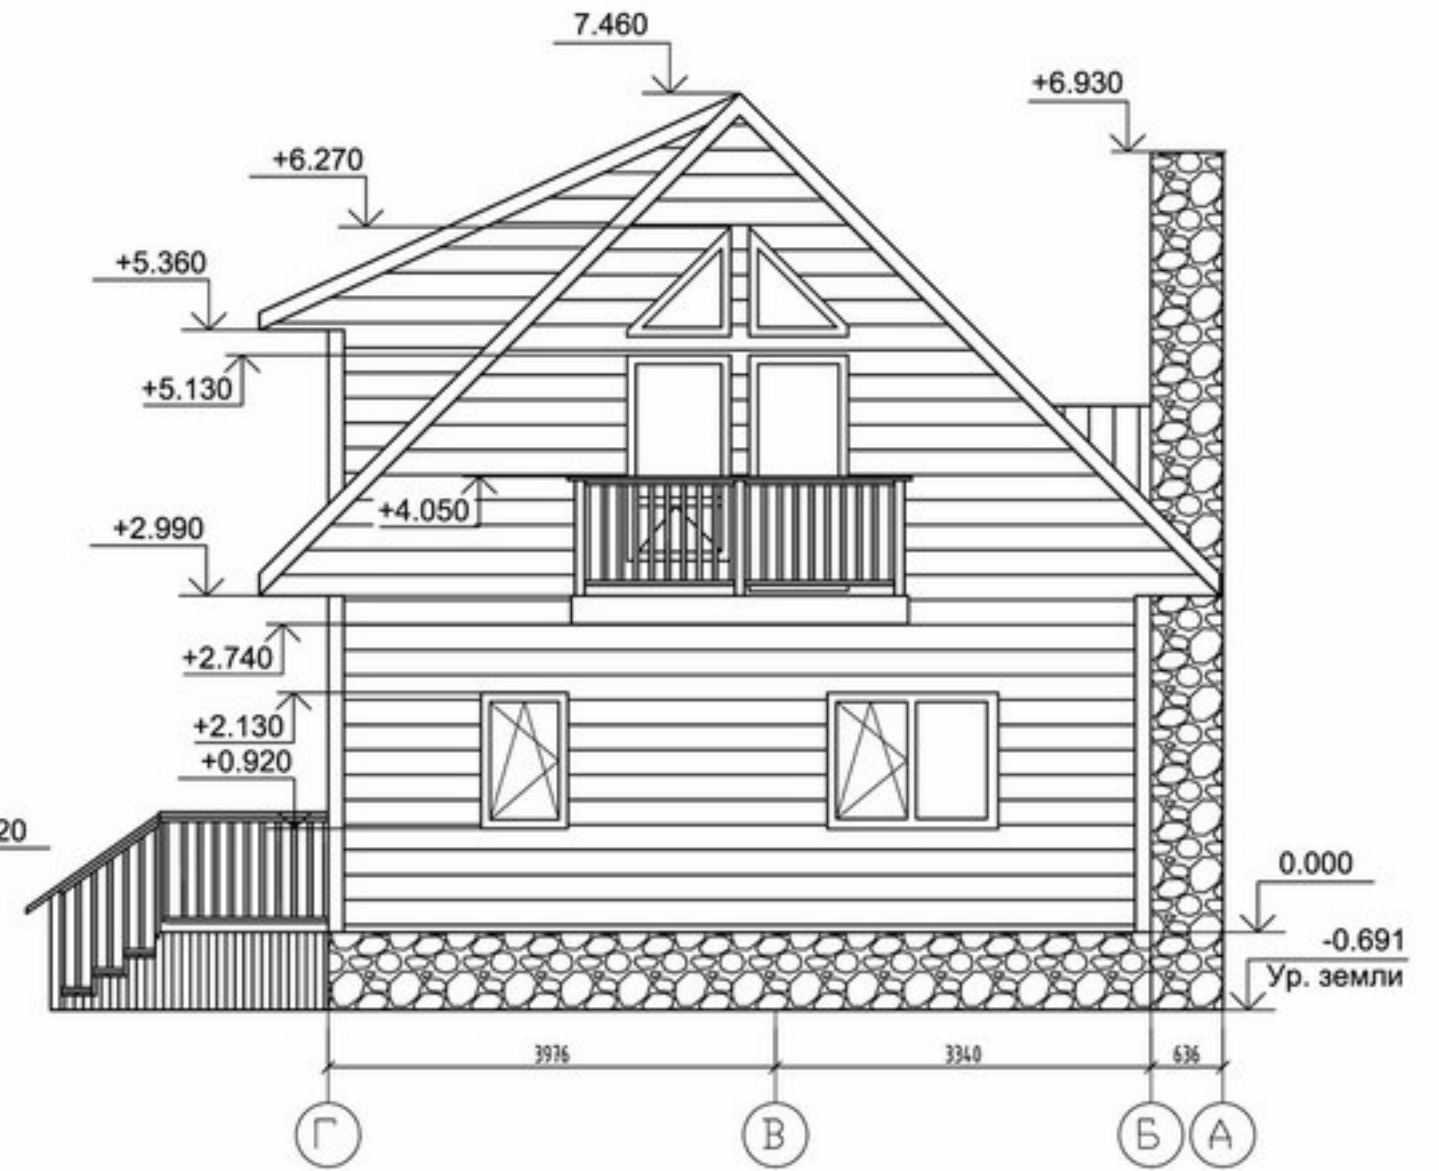


Согласовано

| | | |
|-------|--------------|--------------|
| № п/п | Подп. и дата | Взам. инб. № |
| | | |
| № п/п | Подп. | Дата |
| | | |

| | | |
|---|---------|--------------------------|
| 2016-26-AP | | |
| Компедж "Ла-Ронж" | | |
| Имя | Коллич. | Дата |
| Г.И.П. | | |
| Проверил | | |
| Конструктор | Павлов | |
| Рабочий проект на строительство индивидуального жилого дома "Ла-Ронж" | | Стадия / Лист / Листов |
| Фасад в осях А-Г. Фасад в осях Г-А. Масштаб 1:50 | | РП / 3 / 5 |
| | | 000 "Провиденс Хаумс" |

План на отметке 0,000. Масштаб 1:50

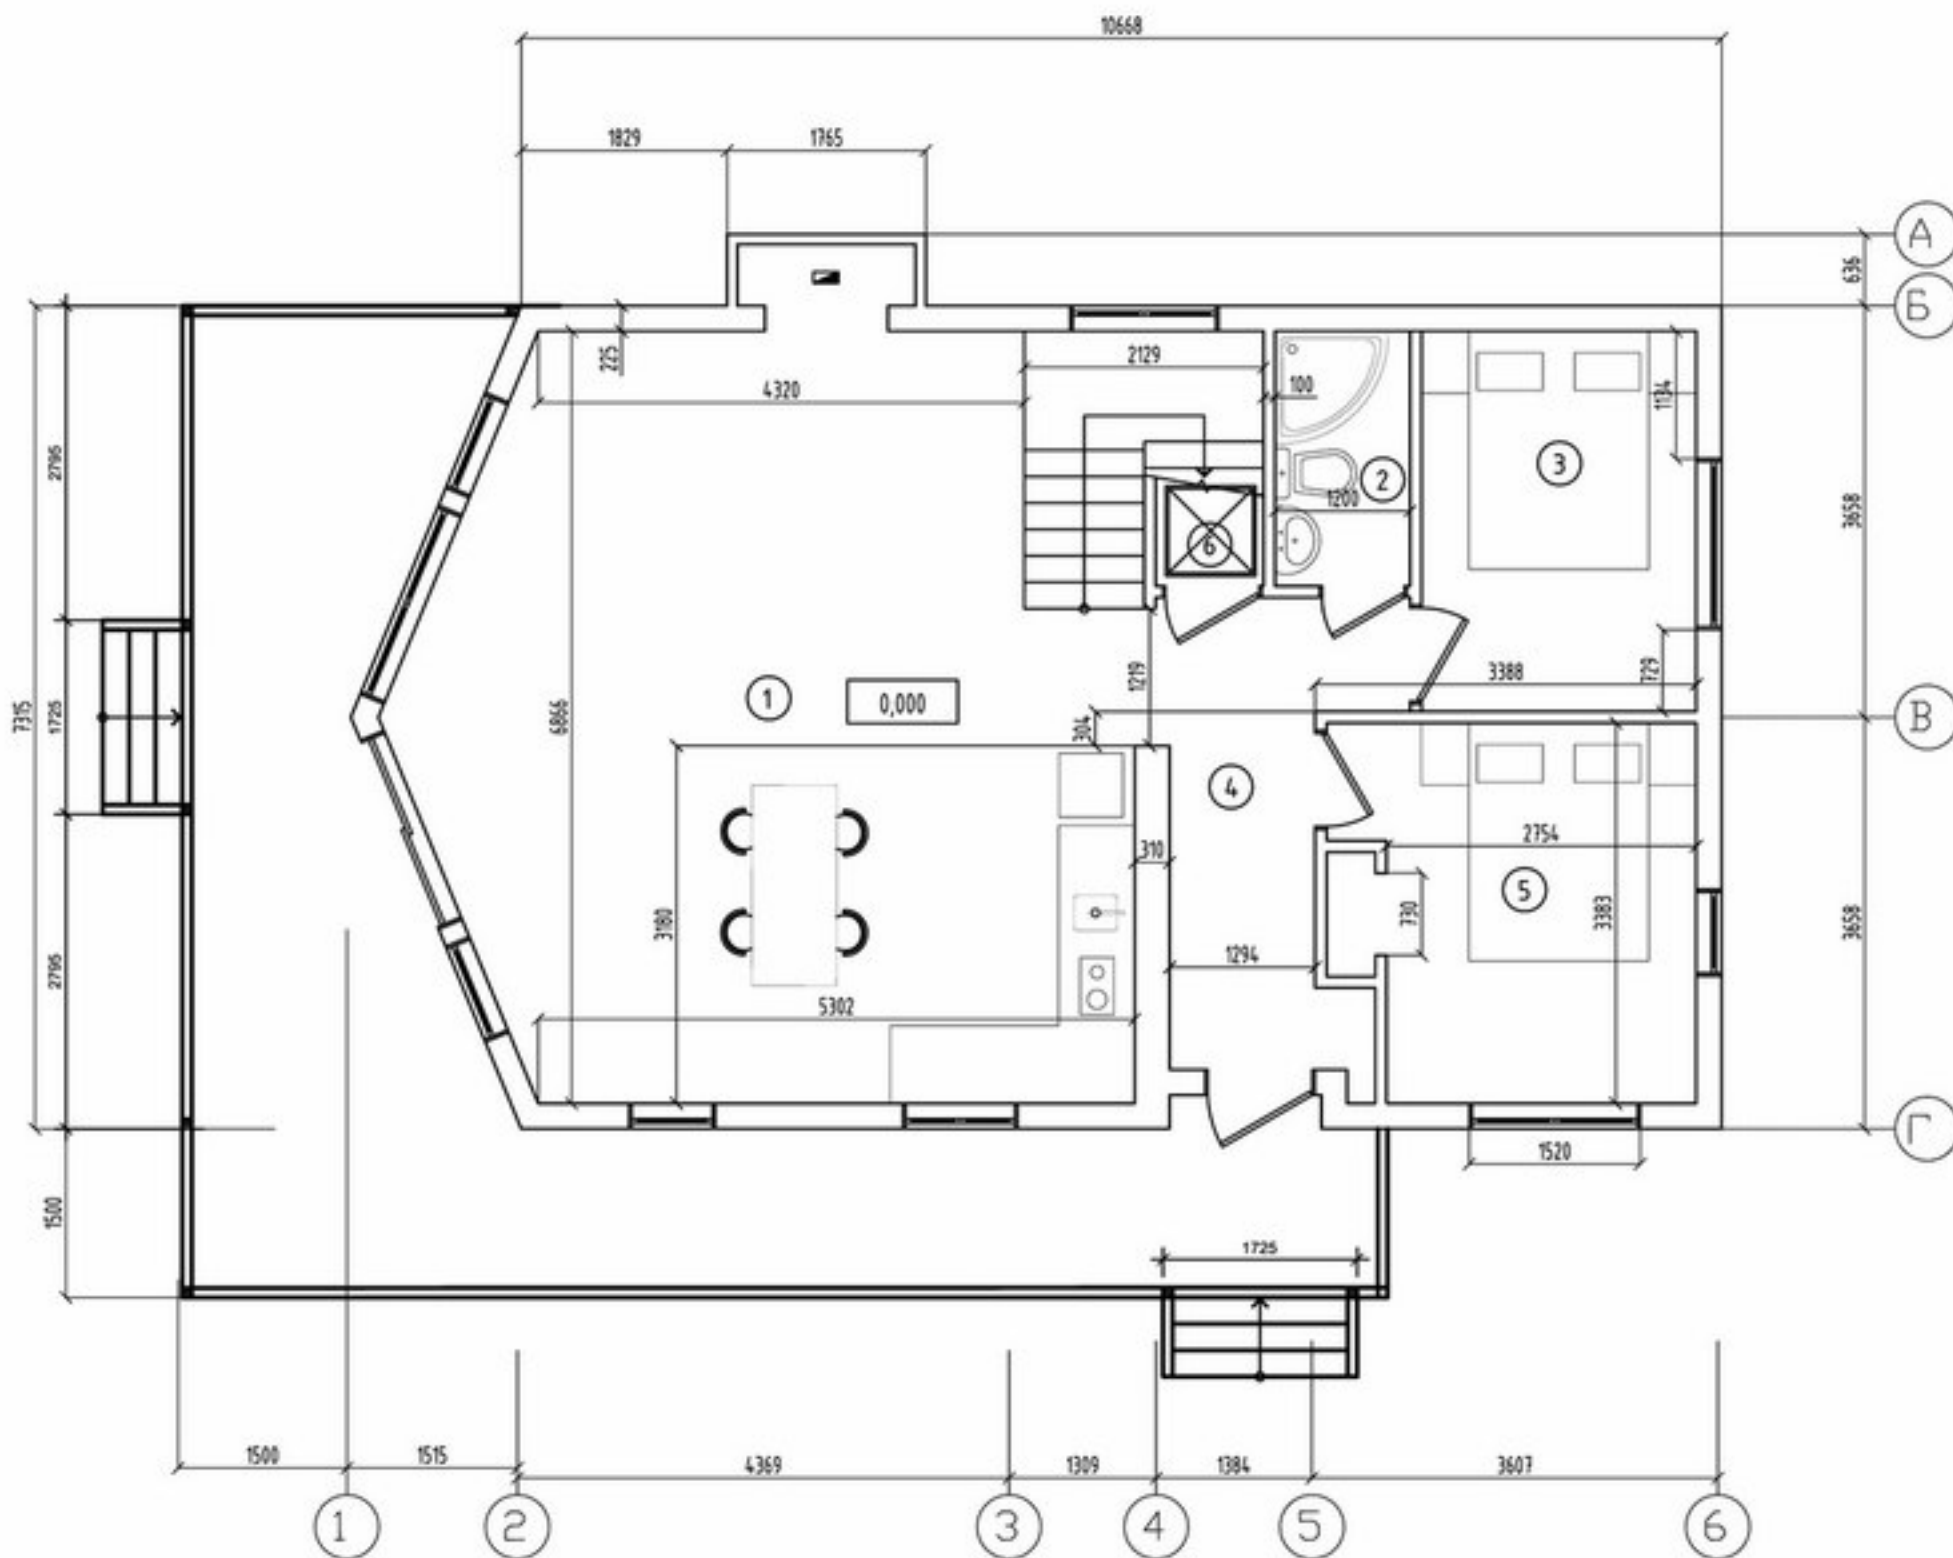


Экспликация помещений

| Номер помещения | Наименование | Площадь м. кв. | Кол. помещений |
|-----------------|--------------|----------------|----------------|
| 1 | Гостиная | 38.9 | |
| 2 | Санузел | 2.7 | |
| 3 | Спальня | 8.3 | |
| 4 | Коридор | 6.5 | |
| 5 | Спальня | 9.8 | |
| 6 | Техпомещение | 1.2 | |
| 7 | Терраса | 32.5 | |

Размеры даны с учетом черновой отделки внутренних стен гипсокартоном.

| | | | | |
|-------------|--------|---|-----|------------------------|
| | | 2016-26-AP | | |
| | | Компедж "Ла-Ронж" | | |
| Иж. | Колыч | Вит. | Ник | Вера |
| ГИП | | | | |
| Проверил | | | | |
| Конструктор | Пайлов | | | |
| | | Рабочий проект на строительство индивидуального жилого дома "Ла-Ронж" | | Стадия / Лист / Листов |
| | | План на отметке 0.000 Масштаб 1:50 | | РП / 4 / 5 |
| | | | | 000 "Провиденс Хаус" |

План на отметке +2,990. Масштаб 1:50

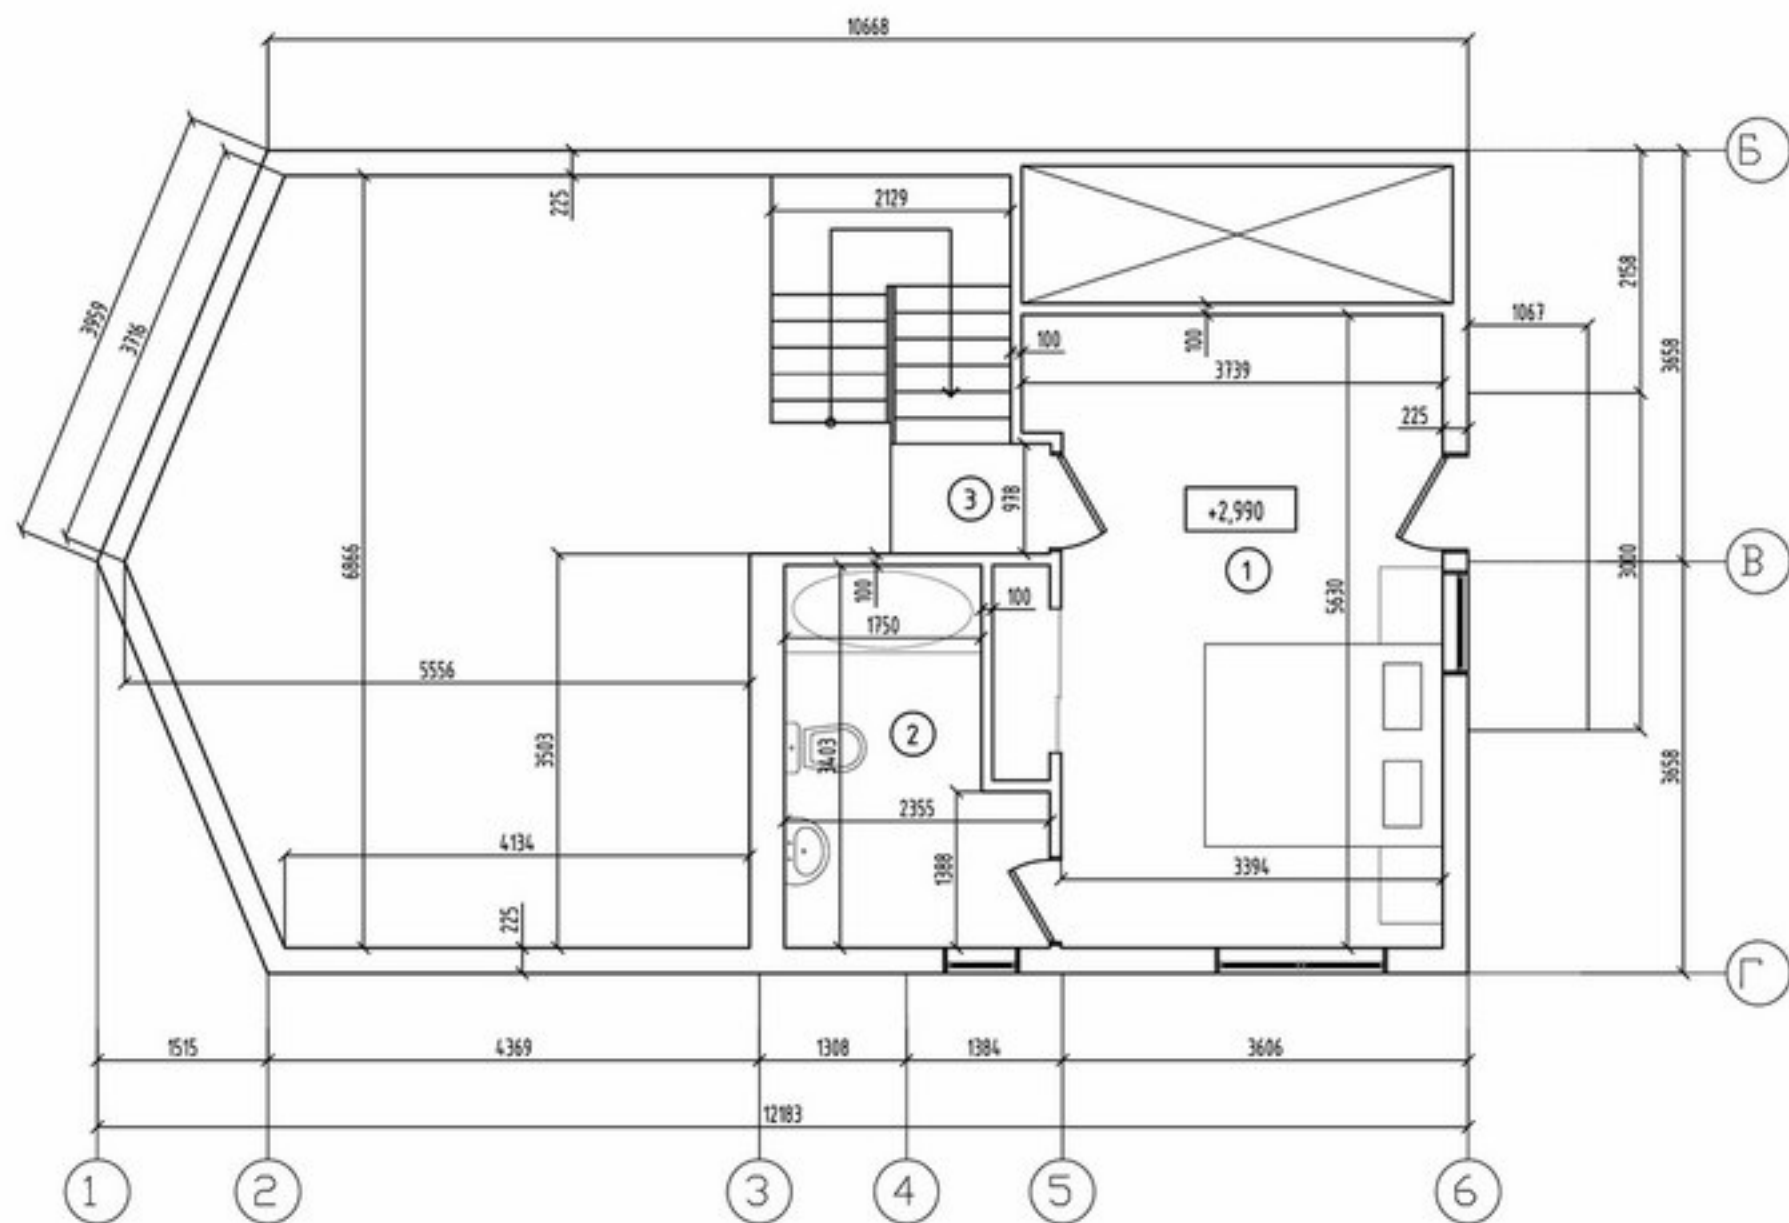

Экспликация помещений

| Номер помещения | Наименование | Площадь м. кв. | Кол. помещений |
|-----------------|--------------|----------------|----------------|
| 1 | Спальня | 19,5 | |
| 2 | Санузел | 6,8 | |
| 3 | Коридор | 1,4 | |
| Площадь здания | | 114,5 | |

Размеры даны с учетом черновой отделки внутренних стен гипсокартоном.

| | | | | |
|-------------|-------|---|------|--------|
| | | 2016-26-AP | | |
| | | Компедж "Ла-Ронж" | | |
| Иж. | Колыч | Вит | Ник | Павл |
| Г.И.П. | | | | |
| Проверил | | | | |
| Конструктор | Павл | | | |
| | | Рабочий проект на строительство индивидуального жилого дома "Ла-Ронж" | | |
| | | Стадия | Лист | Листов |
| | | РП | 5 | 5 |
| | | План на отметке +2,990 Масштаб 1:50 | | |
| | | 000 "Провиденс Хаус" | | |

Согласовано

М.в. № подл. Подп. и дата. Взам. инв. №